

Archivio
radiologia

Uscita
esterna

Diagnostica
due

luoto
tecnico

6.90

4.20

3 - Gilardoni

3.10

WC

Camera
Chiara

Servizio Nuove Opere e Ristrutturazioni
Ing. Marcello Serra


CORPO
RADIOLOGIA

ALL TECNICO n° 6

Cafeteria

Q.E.


WC

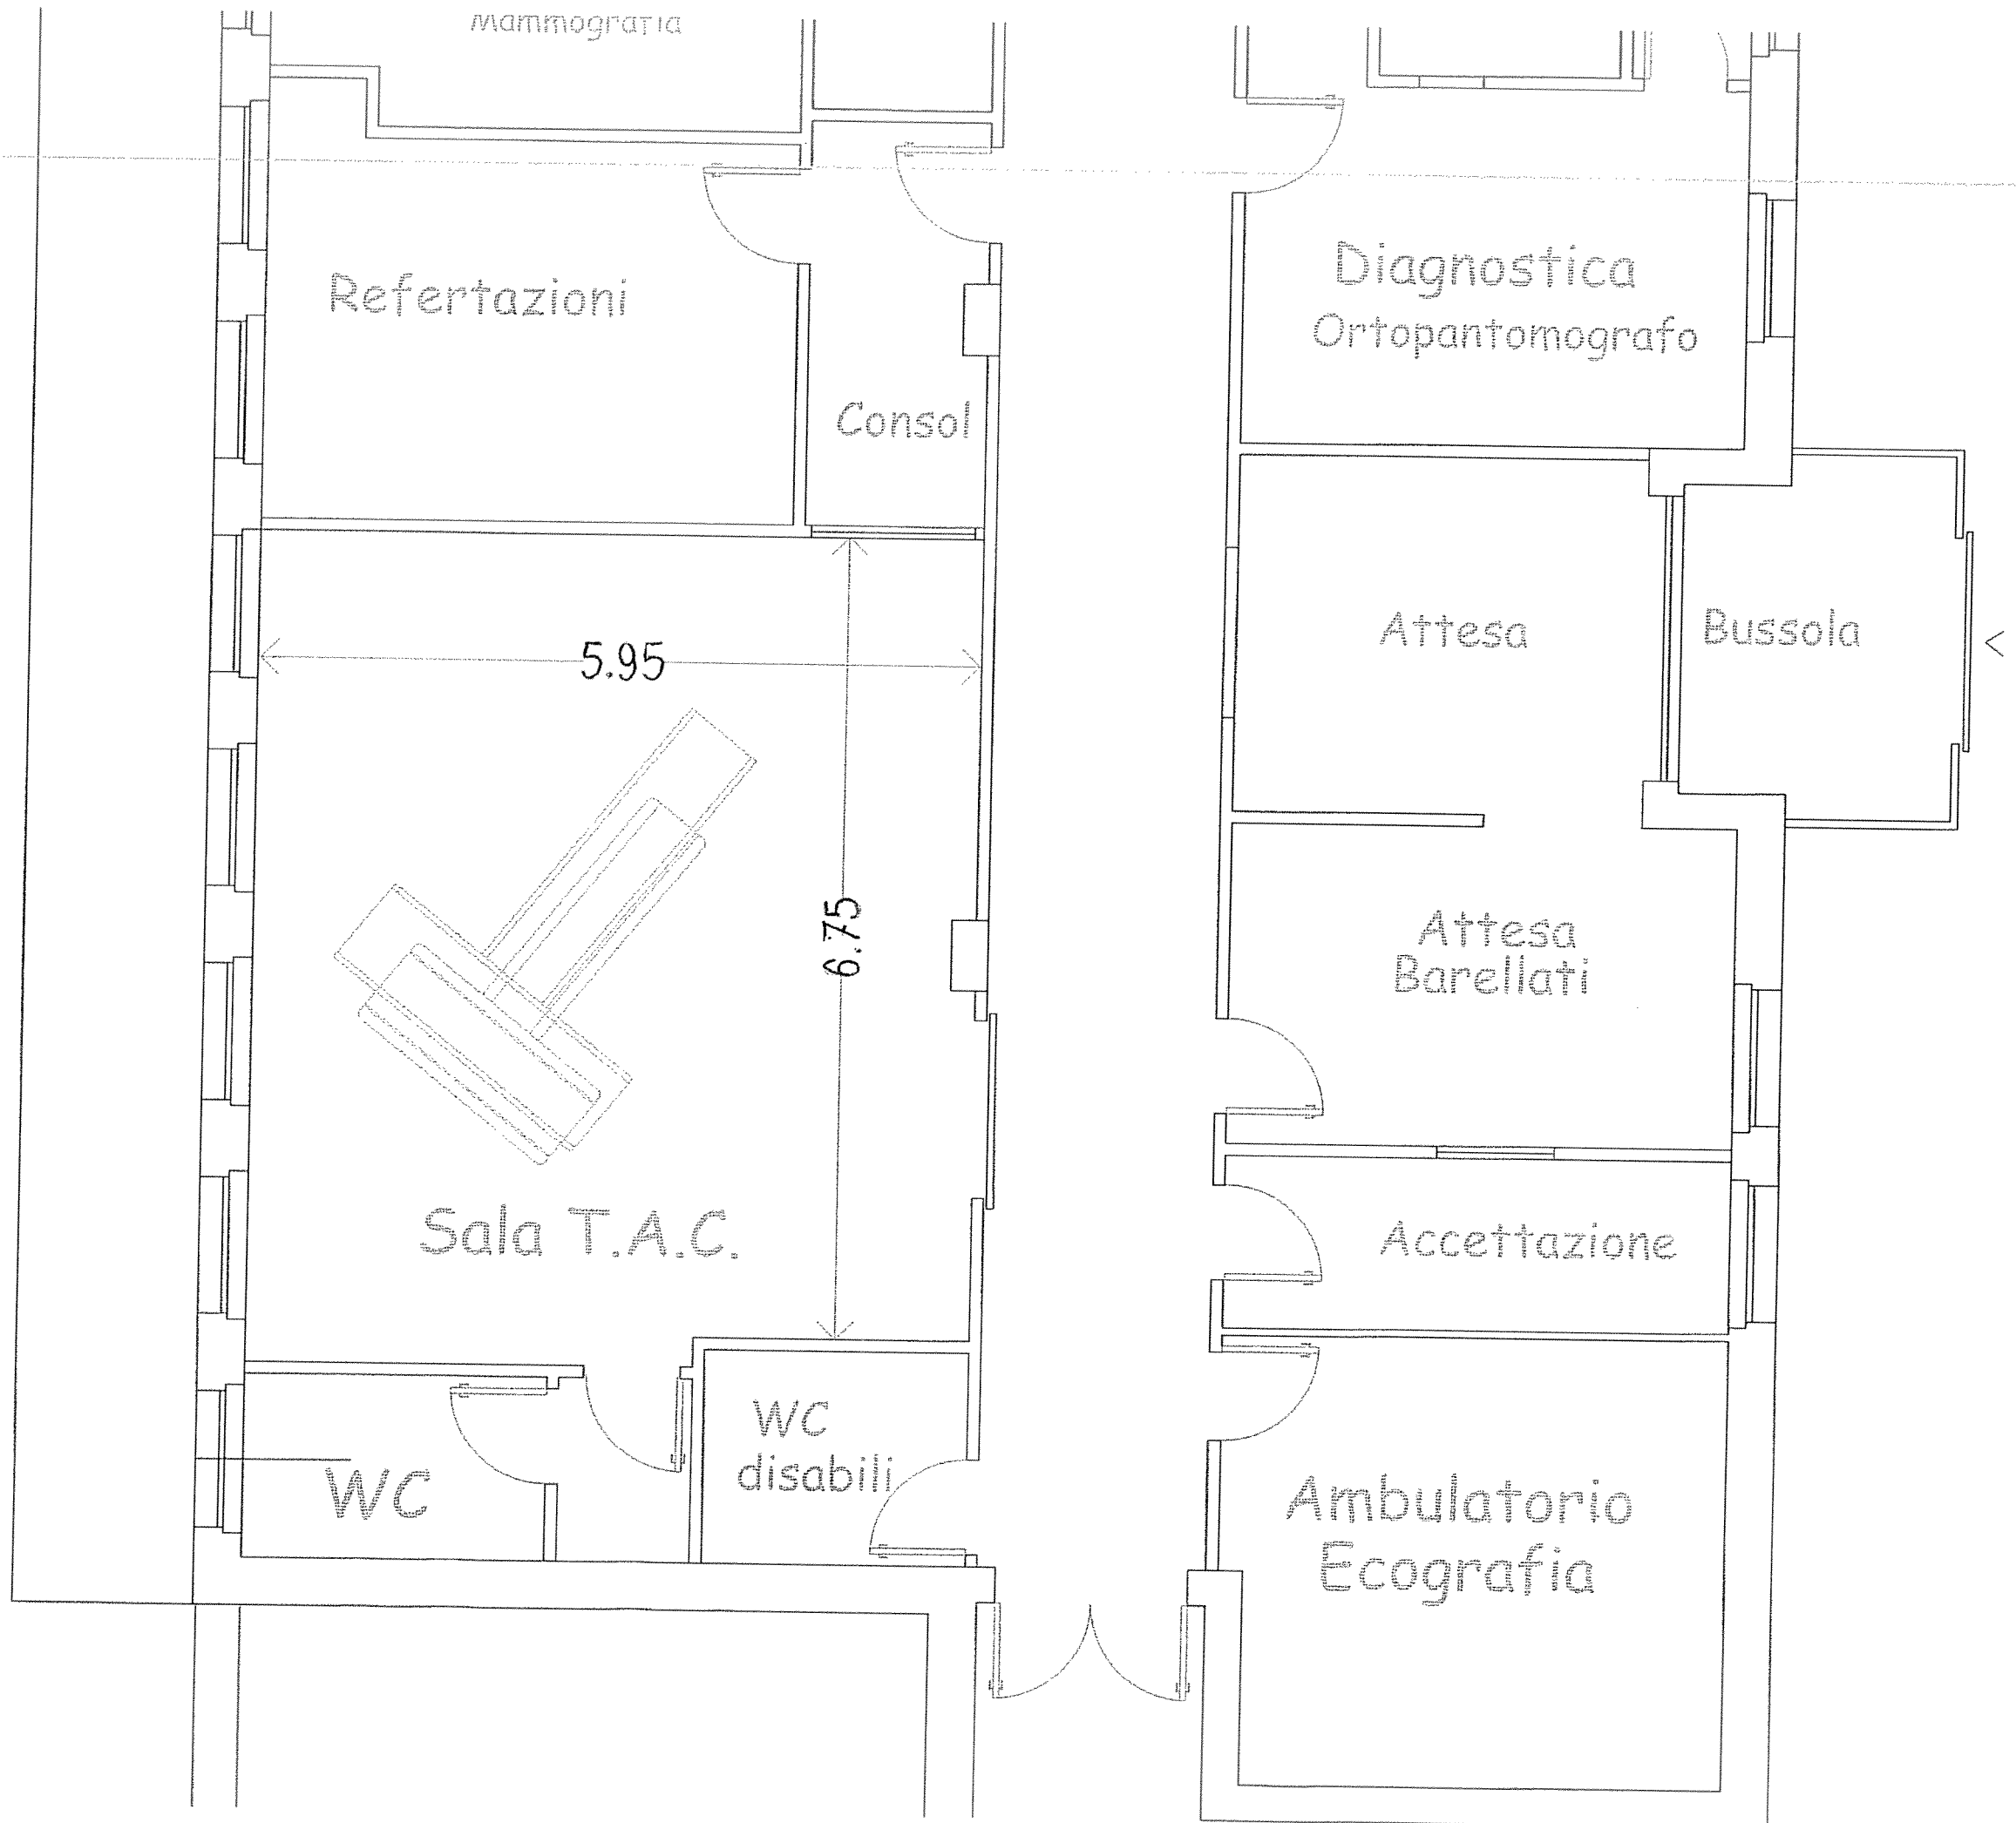

Servizio Nuove Opere e Ristrutturazioni
Ing. Marcello Serra

ALL. TECNICO n° 5

CORPO D

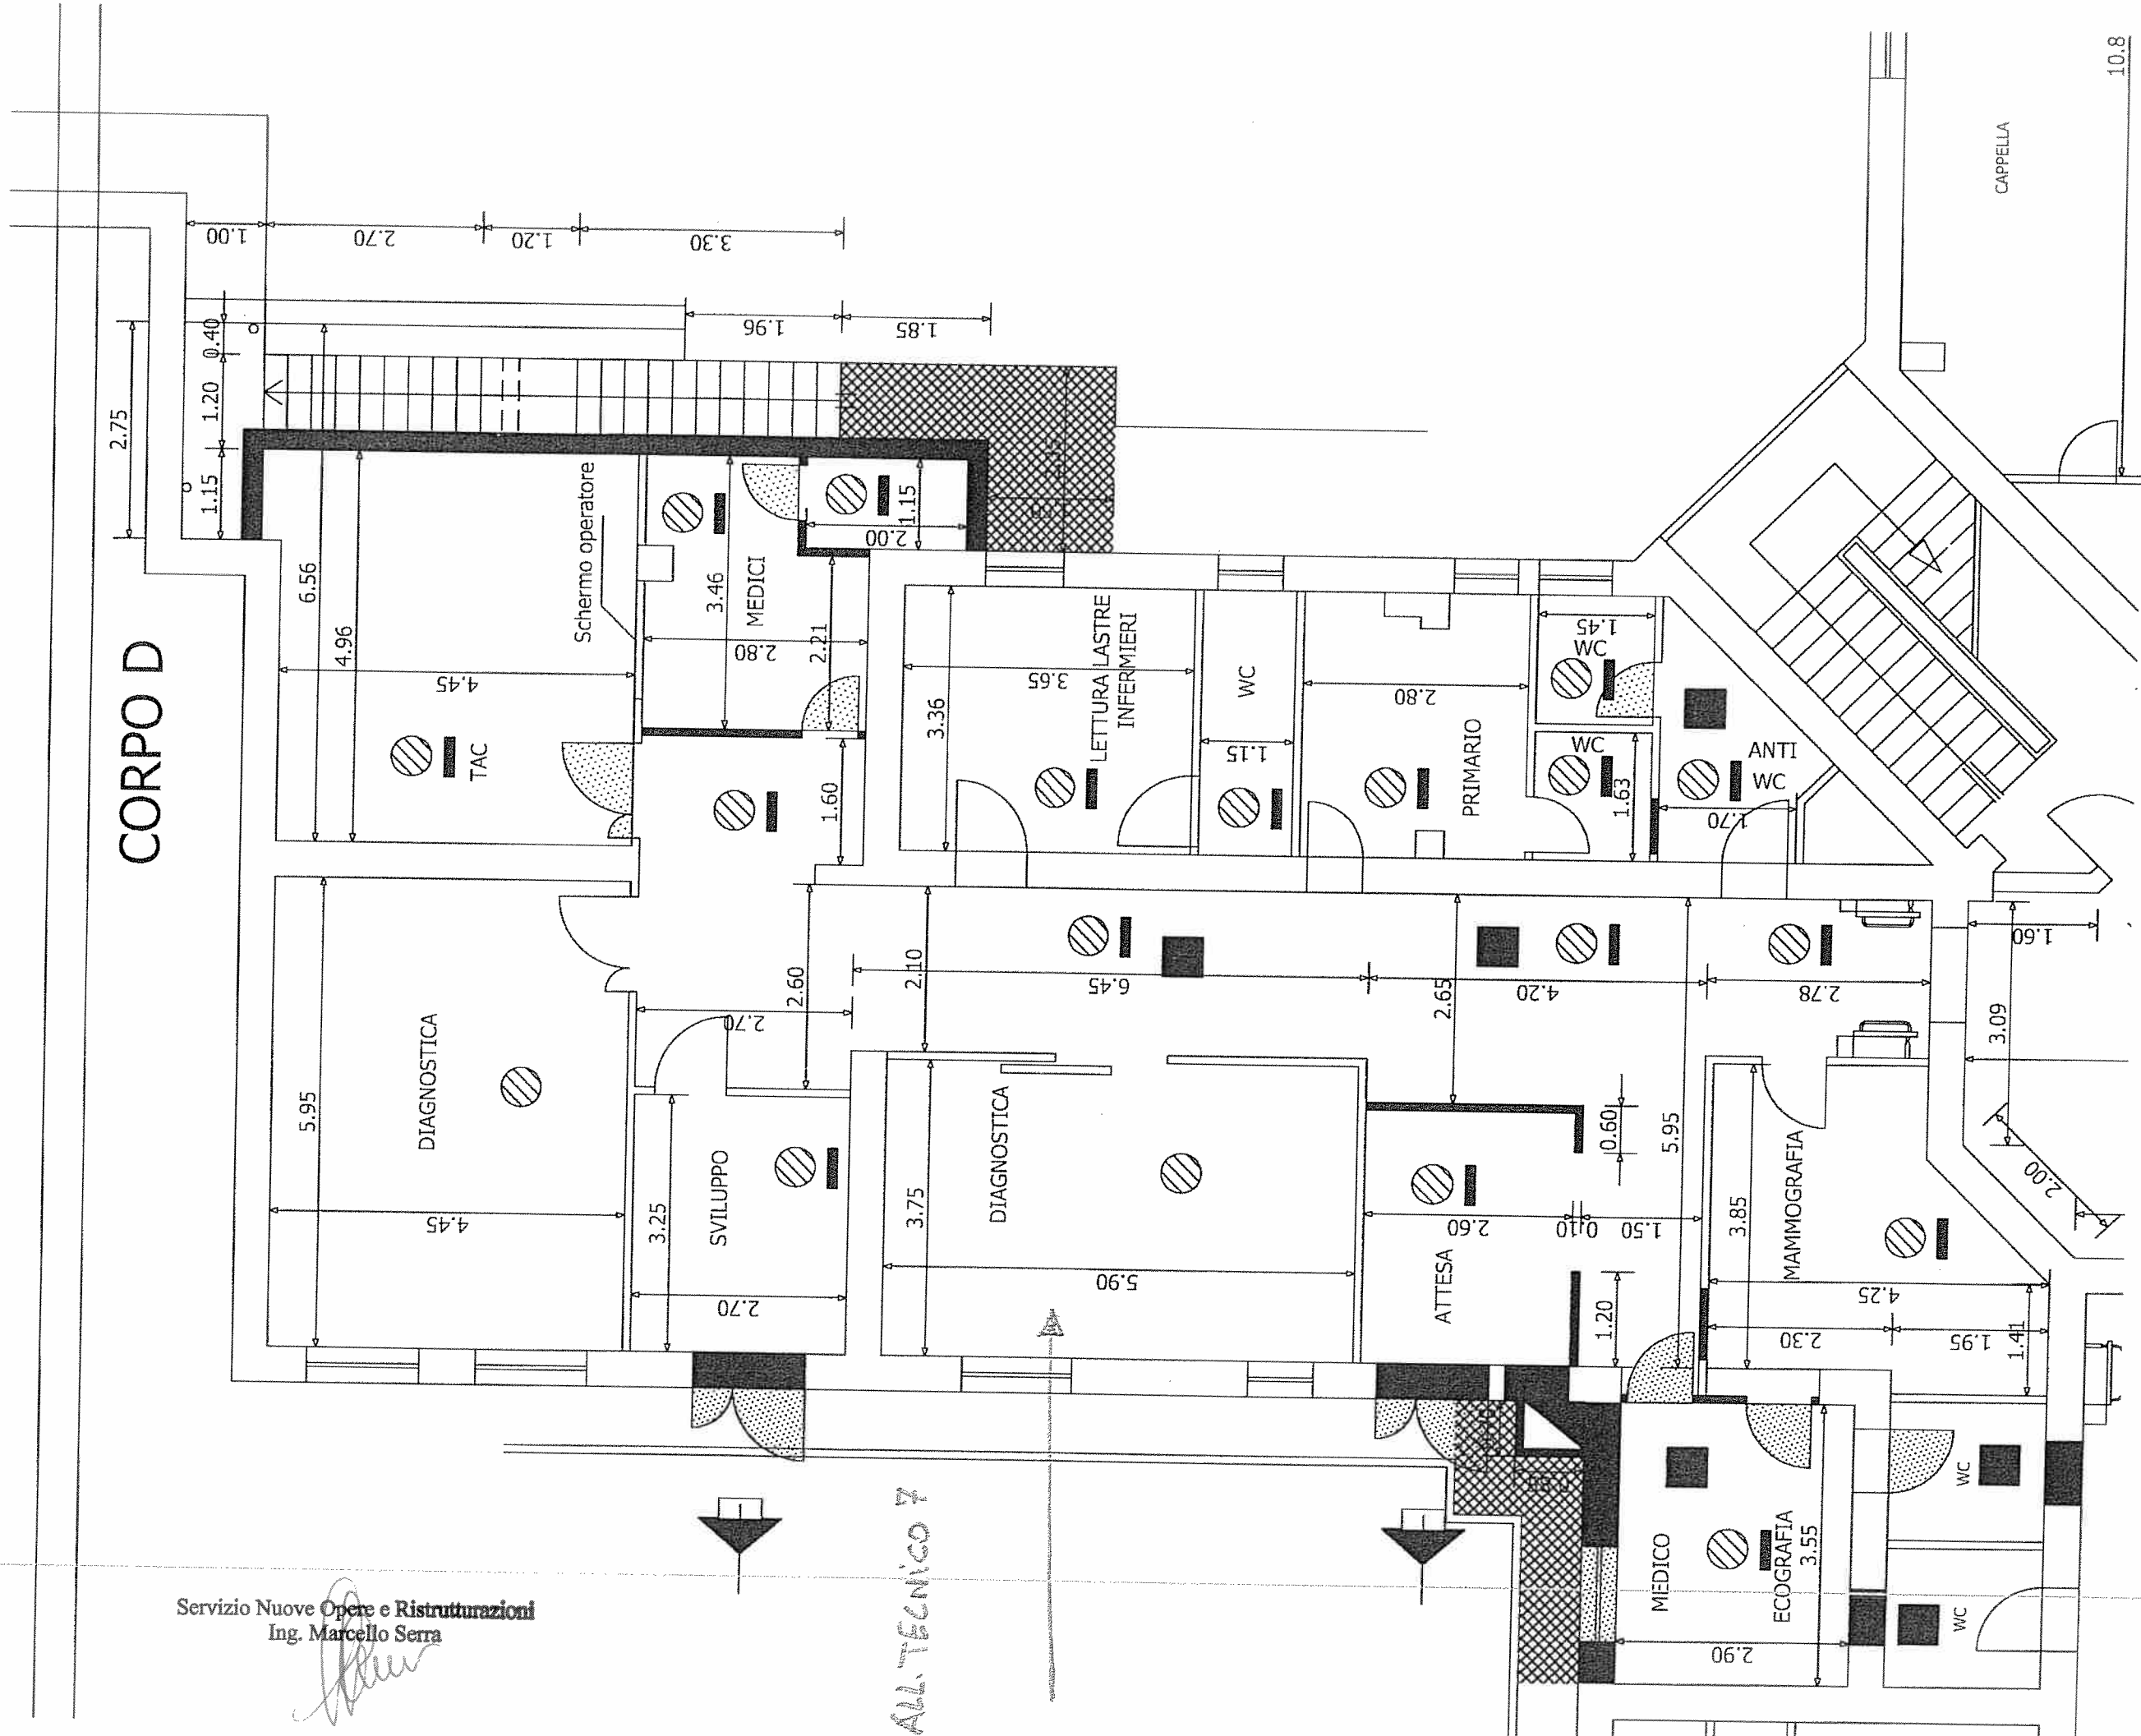


Servizio Nuove Opere e Ristrutturazioni
Ing. Marcello Serra

ALL. TECNICO 7

CAPPELLA

10.8

ALL. TECNICO n° 8

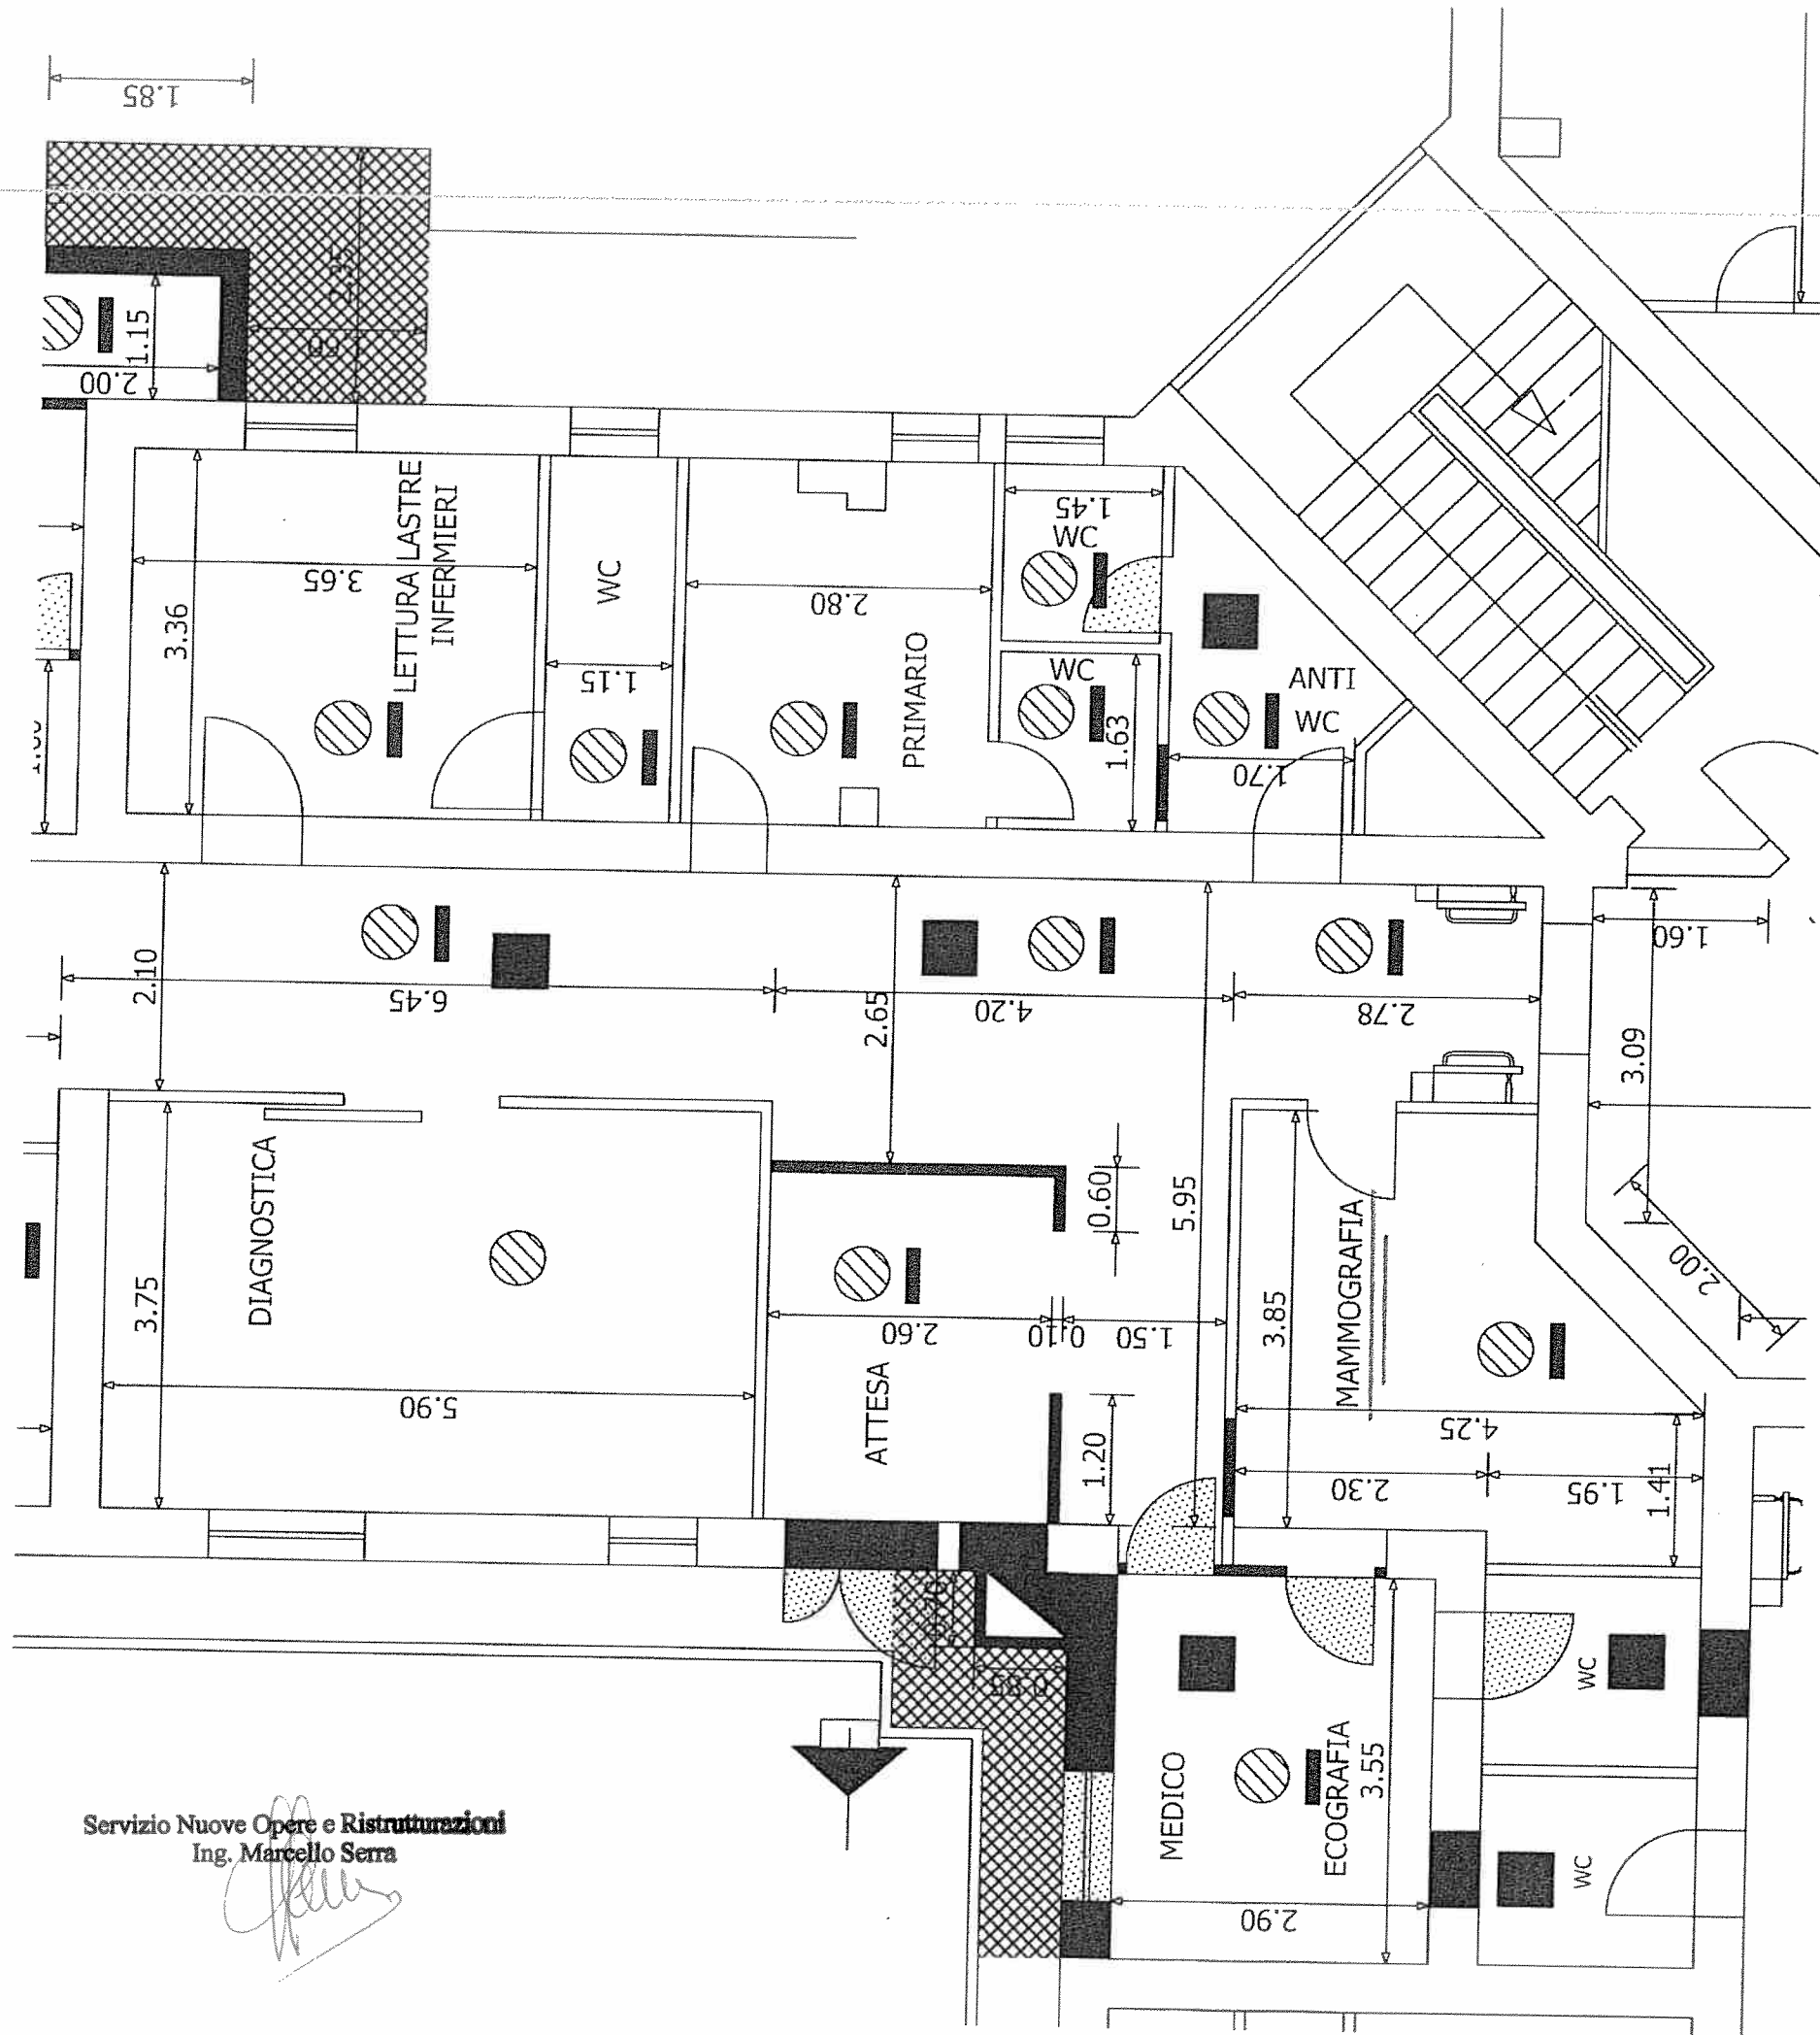

Servizio Nuove Opere e Ristrutturazioni
Ing. Marcello Serra