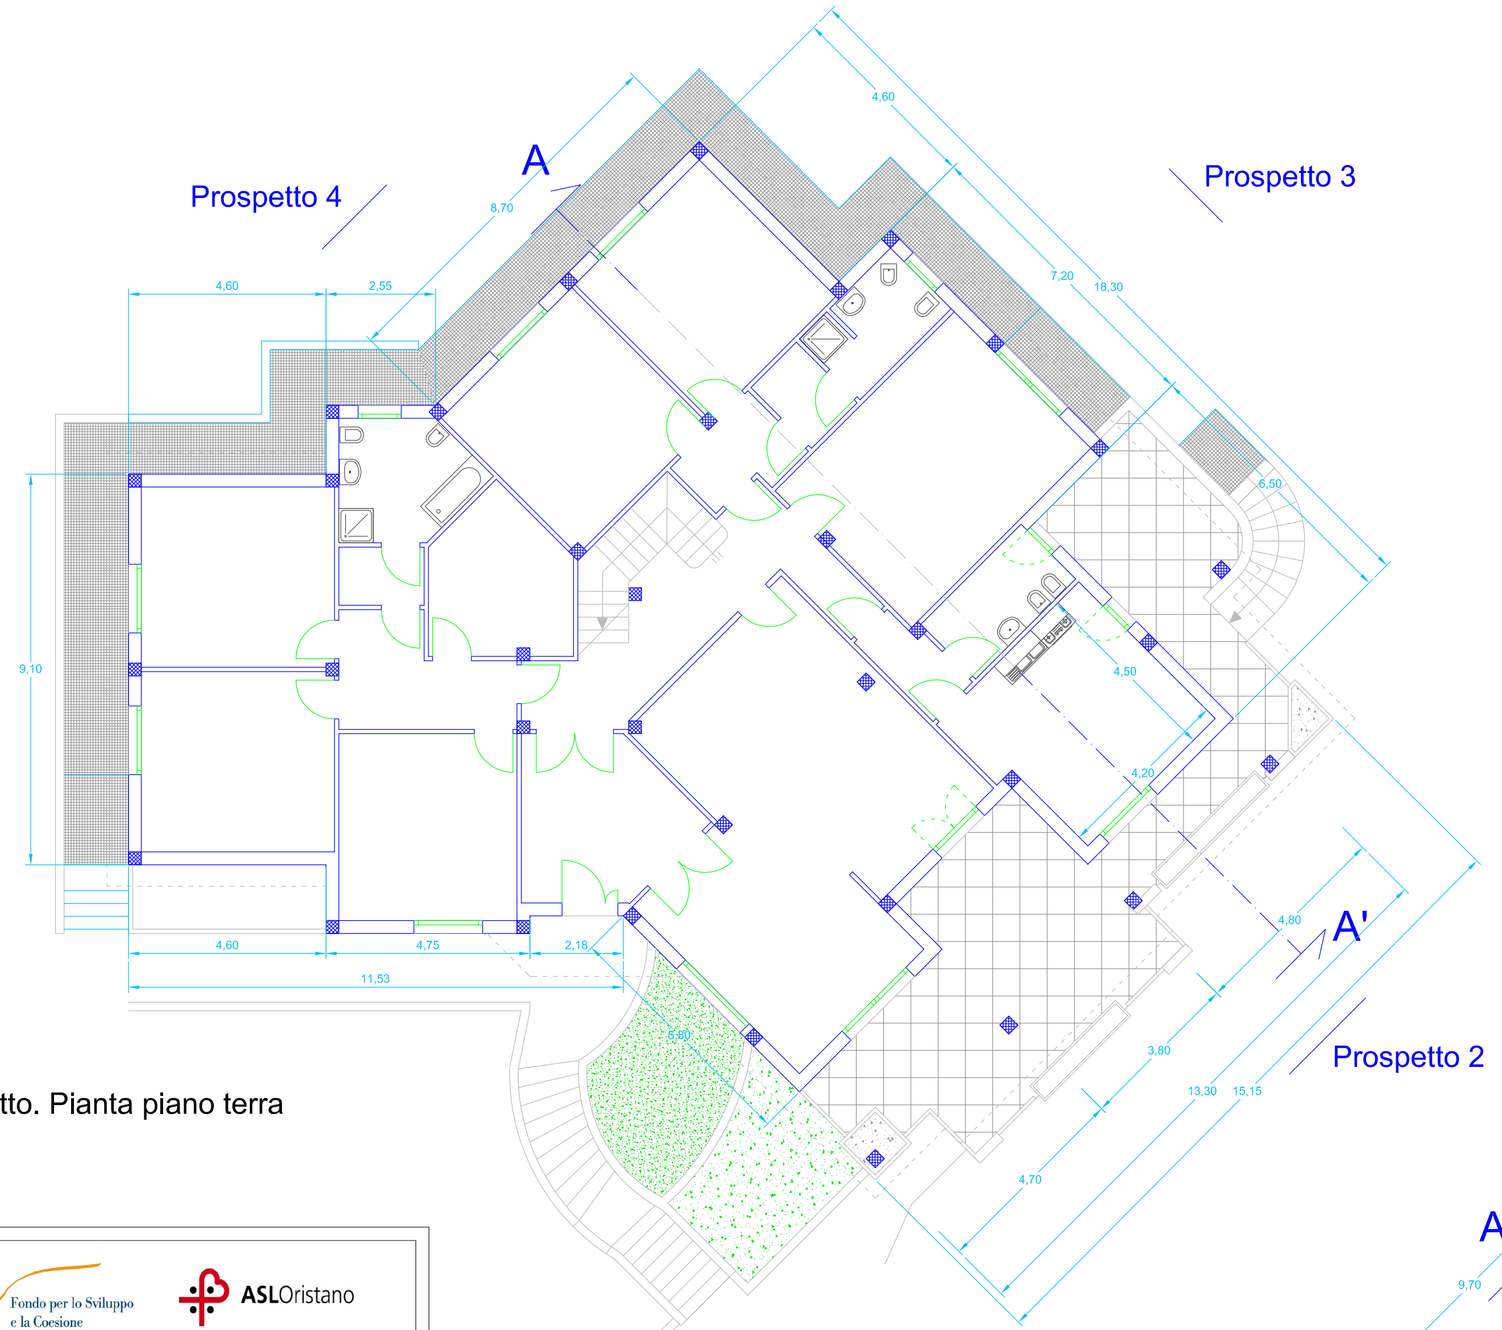

Stato di fatto. Pianta piano terra

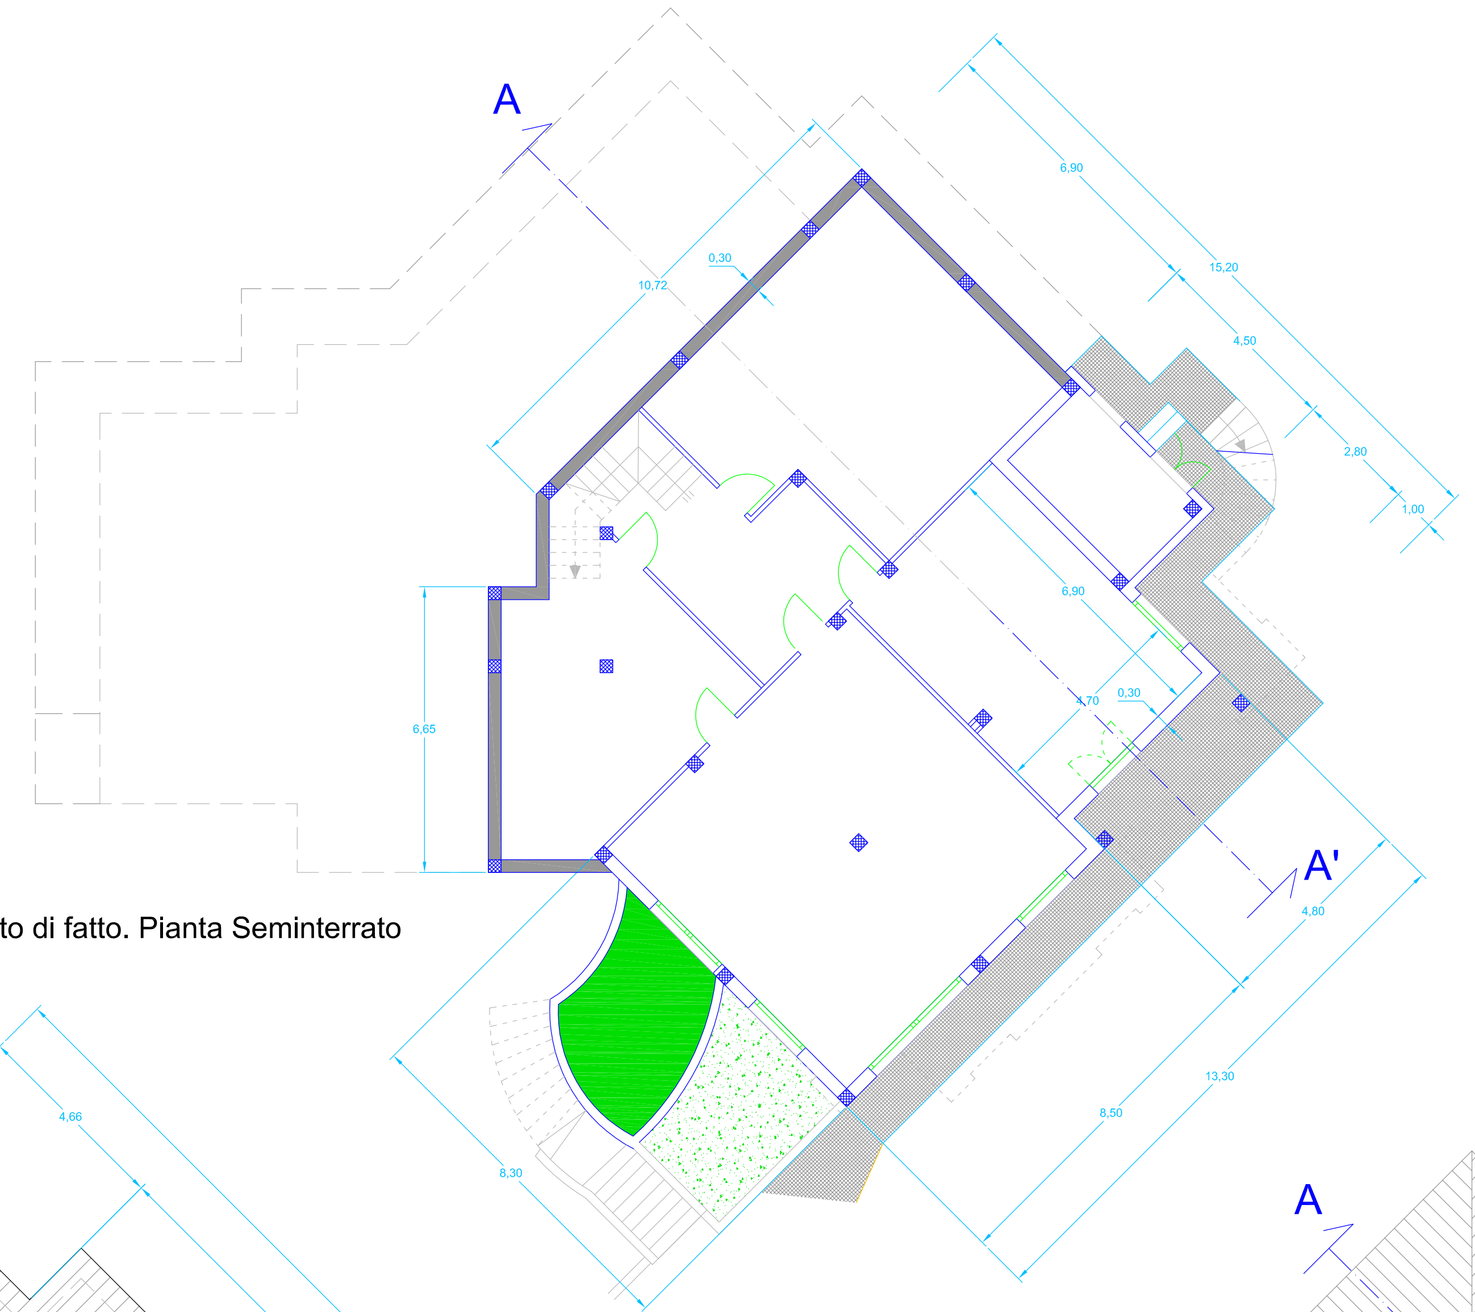

Stato di fatto. Pianta Seminterrato

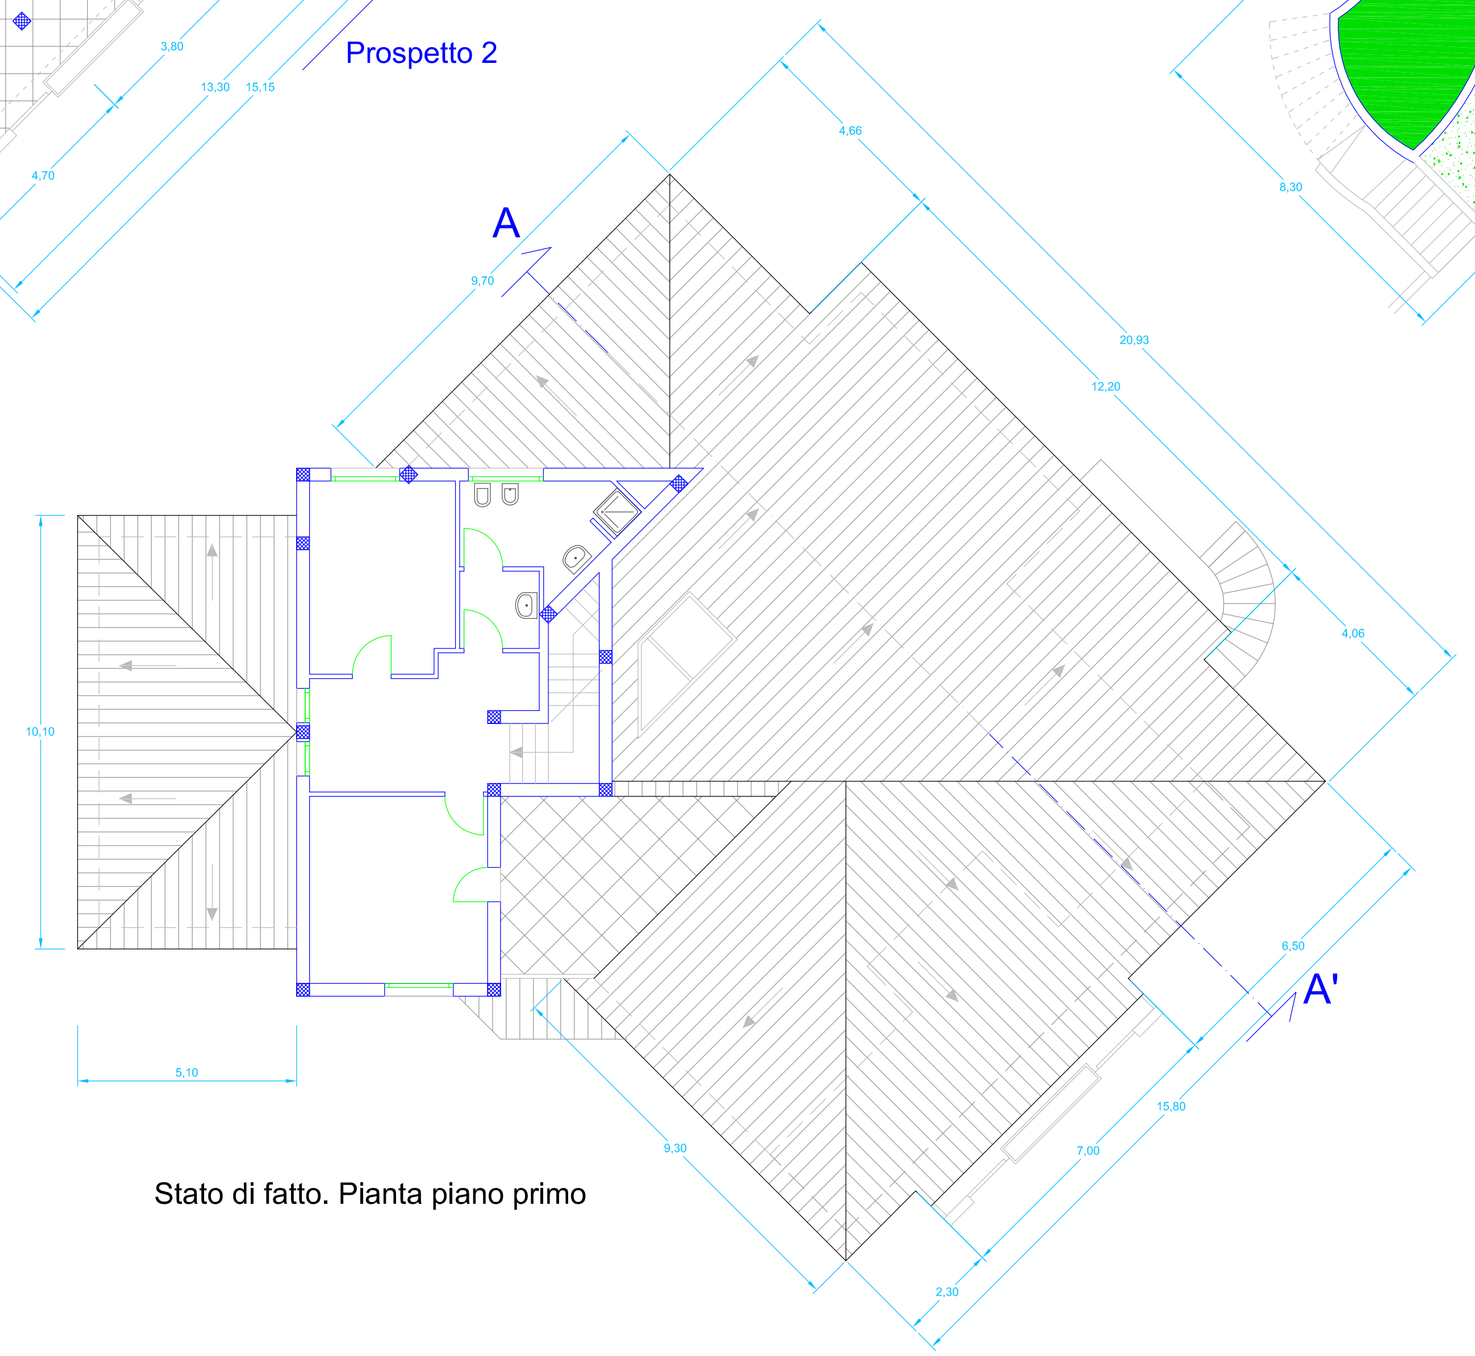

Stato di fatto. Pianta piano primo

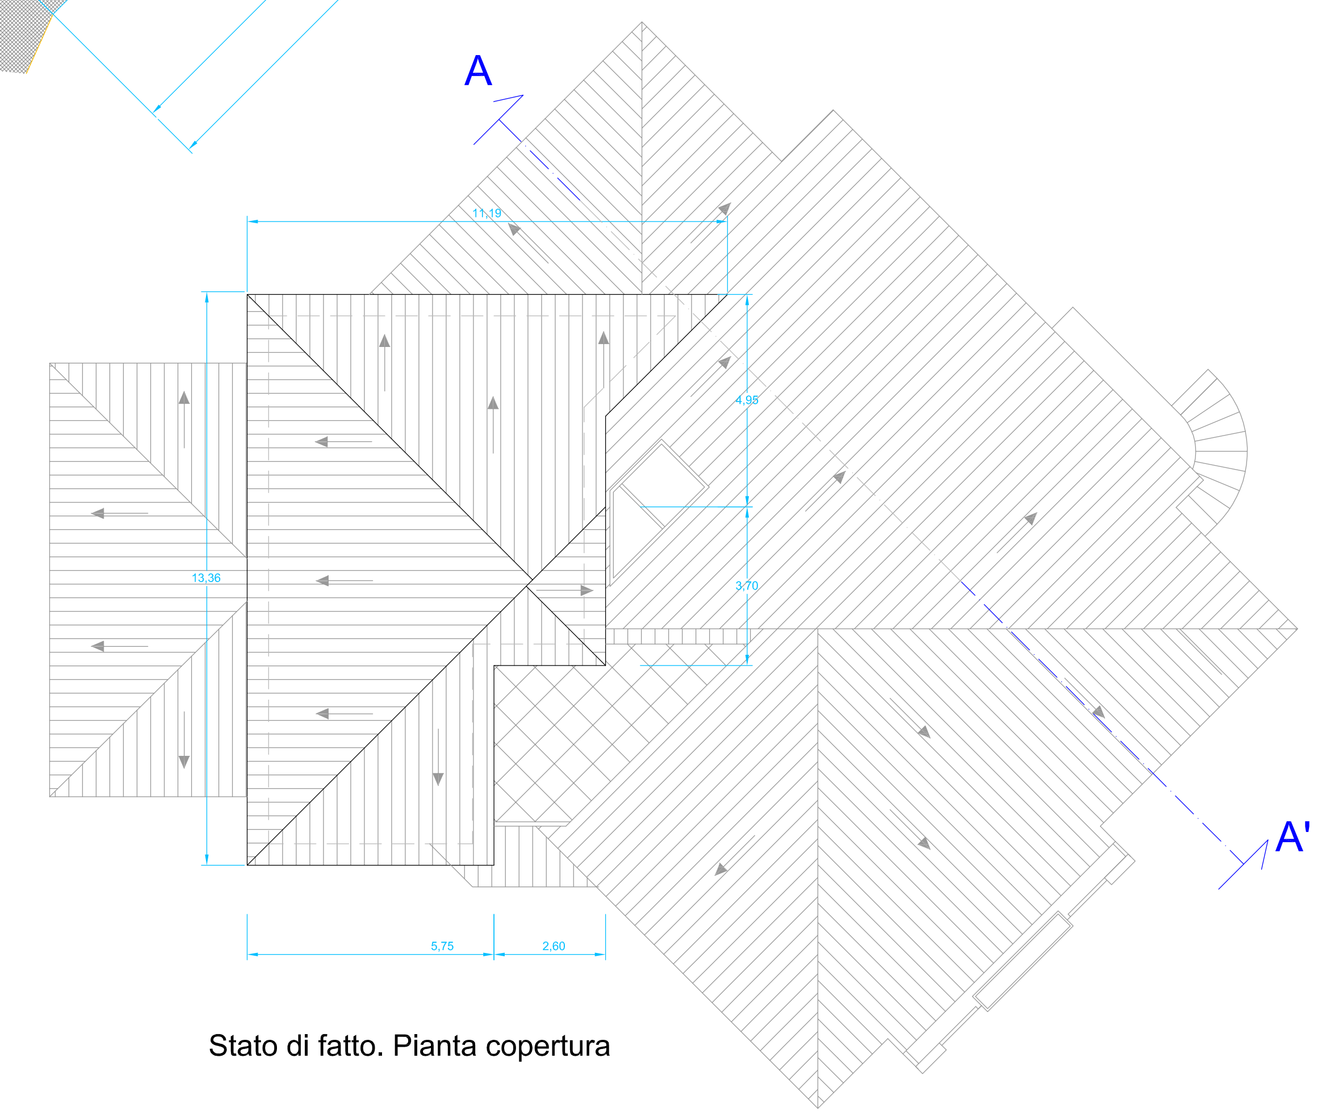

Stato di fatto. Pianta copertura

N

REGIONE AUTONOMA DE SARDIGNA
REGIONE AUTONOMA DELLA SARDEGNA

FSC Fondo per lo Sviluppo e la Coesione

ASLOristano
AZIENDA SANITARIA LOCALE N° 5 ORISTANO
Via Gramsci Gerbaudi n° 35, 09170 Oristano, E-mail: asl.oristano@tiscali.it

OGGETTO:

Programmazione delle risorse del Fondo di Sviluppo e Coesione
FSC 2007-2013 Strategia (COD) 93-12-337

Lavori di risanamento strutturale e riorganizzazione funzionale della *Casa Famiglia* sita nel Comune di Ales (OR) da destinare a Centro di Salute Mentale (CSM) con Centro Diurno (CD)

TITOLO: PROGETTO DEFINITIVO-ESECUTIVO
(Sez. II D.P.R. 207/2010, artt.24-33)

Stato di Fatto

- Pianta Seminterrato
- Pianta piano terra
- Pianta piano primo
- Pianta Copertura

DATA: Novembre 2015

ALLEGATO: ELABORATI GRAFICI

SCALA: 1 : 100

TAVOLA: 2

IL PROGETTISTA:
Ing. Marcello Soppelsa

I COLLABORATORI:
Geom. Luciano Lasiu
Geom. Stefano Soppelsa

IL RESPONSABILE DEL PROCEDIMENTO:
Ing. Giorgio Tuveri

IL DIRETTORE GENERALE:
Dott.ssa Maria Giovanna Porcu