




1 - Marciapiede da rimuovere




2 - Scala da demolire

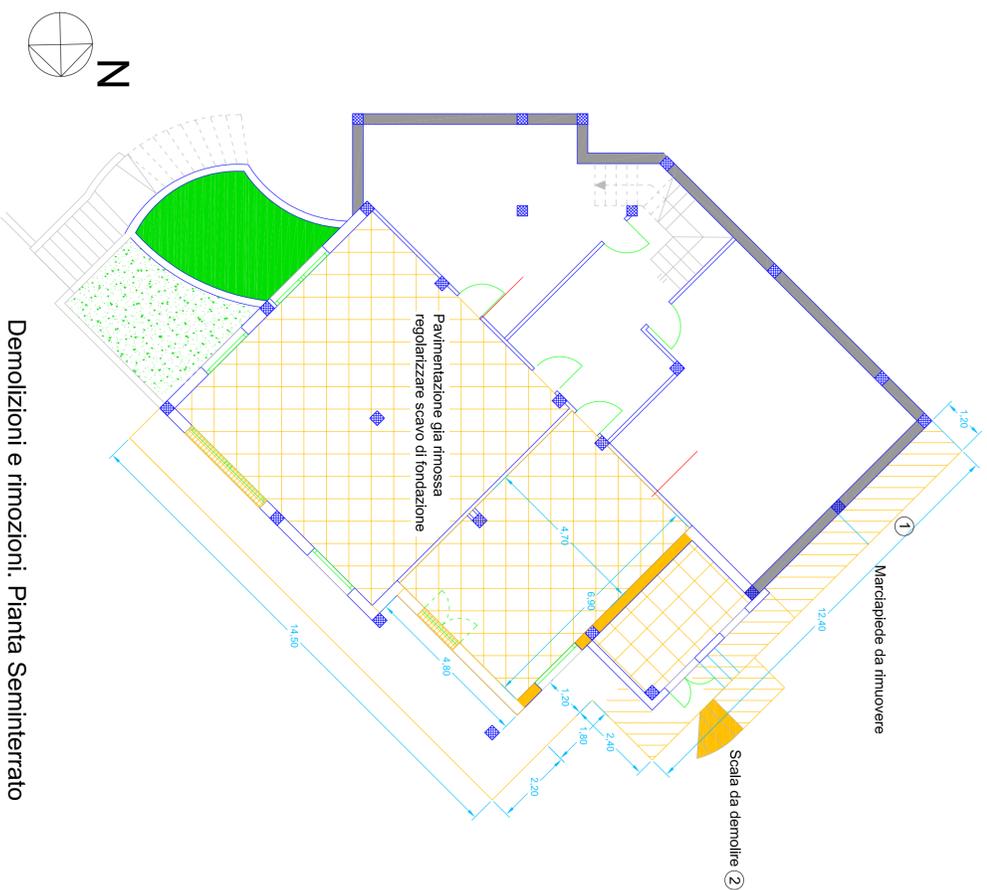

Demolizioni e rimozioni. Pianta Seminterrato

- LEGENDA**
- Demolizioni di setti murari
 - Demolizioni di marciapiedi
 - Infissi da rimuovere
 - Pavimentazione rimossa o da rimuovere

- LEGENDA**
- Demolizioni di setti murari
 - Demolizioni di marciapiedi
 - Infissi da rimuovere
 - Pavimentazione da rimuovere
 - Servizio igienico da adeguare a norma disabili altro intervento

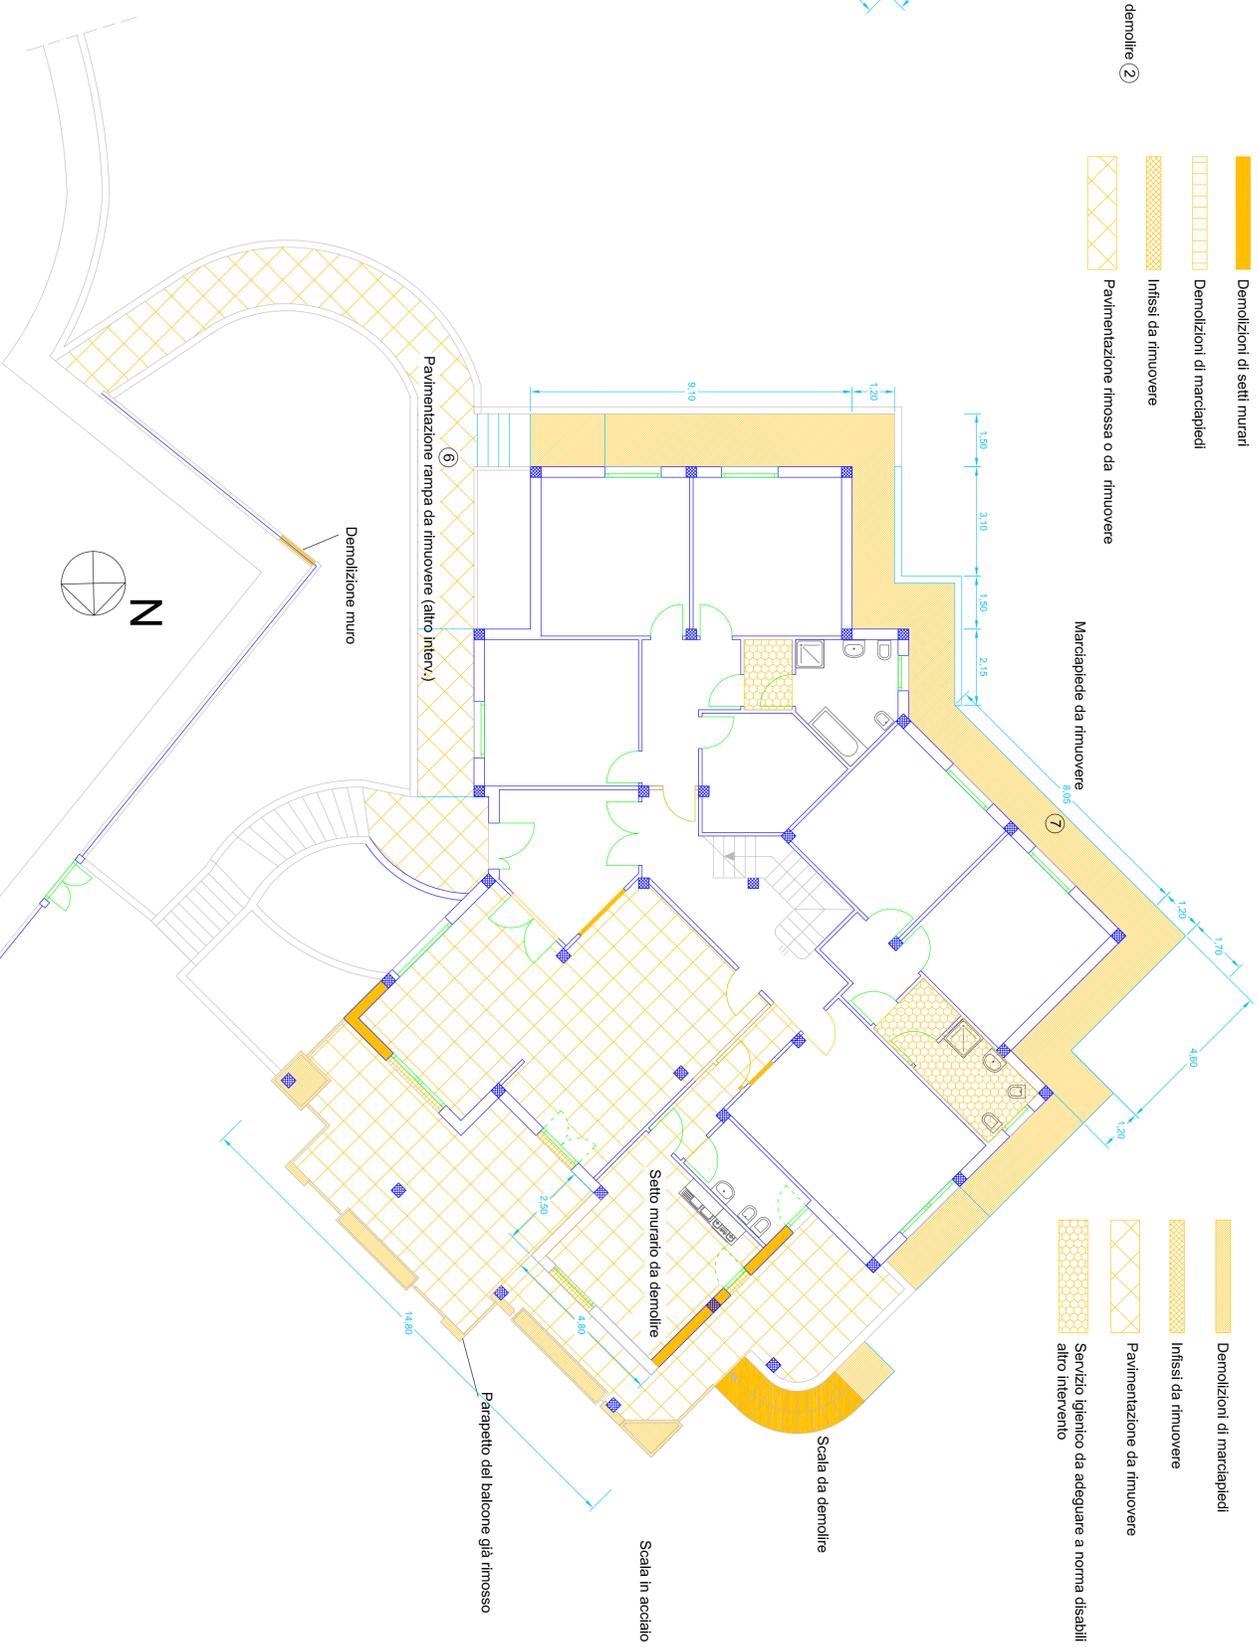

Demolizioni e rimozioni. Piano terra



6 - Pavimentazione rampa da rimuovere



7 - Marciapiede da rimuovere

REGIONE AUTONOMA DE SARDEGNA
REGIONE AUTONOMA DELLA SARDEGNA

FSC
Fondo per lo Sviluppo
e la Coesione

ASLoristano
ASLENDA SANITARIA LOCALE N°4
ORISTANO

OGGETTO:
Programmazione delle risorse del Fondo di Sviluppo e Coesione
FSC 2007-2013 Strategia (COD) 93-12-337

Lavori di risanamento strutturale e riorganizzazione funzionale
della Casa *Famiglia* sita nel Comune di Ales (OR) da destinare a
Centro di Salute Mentale (CSM) con Centro Diurno (CD)

TITOLO: **PROGETTO DEFINITIVO-ESECUTIVO**
(Sez. II D.P.R. 207/2010, artt.24-33)
Stato di Progetto
- Demolizioni e rimozioni: Seminterrato
- Demolizioni e rimozioni: Piano terra

DATA: Novembre 2015
ALLEGATO
ELABORATI GRAFICI
SCALA: TAVOLA
1 : 100
4

IL PROGETTISTA:
Ing. Marcello Soppesa

IL RESPONSABILE DEL PROCEDIMENTO:
Ing. Giorgio Tuvèri

IL COLLABORATORE:
Geom. Luciano Laslu
Geom. Stefano Soppesa

IL DIRETTORE GENERALE:
Dott.ssa Maria Giovanna Porcu