


PARTICOLARE DELLA CANALIZZAZIONE: SEZIONE A-A'
Scala 1 : 25

LEGENDA

- 1 - Canale di guardia per raccolta acque di dilavamento
- 2 - Marciapiede
- 3 - Pozzetto di ispezione
- 4 - Sarnafosso
- 5 - Impermeabilizzazione
- 6 - Canale di gronda
- 7 - Griglia
- 8 - Pluviale
- 9 - Muratura perimetrale del fabbricato

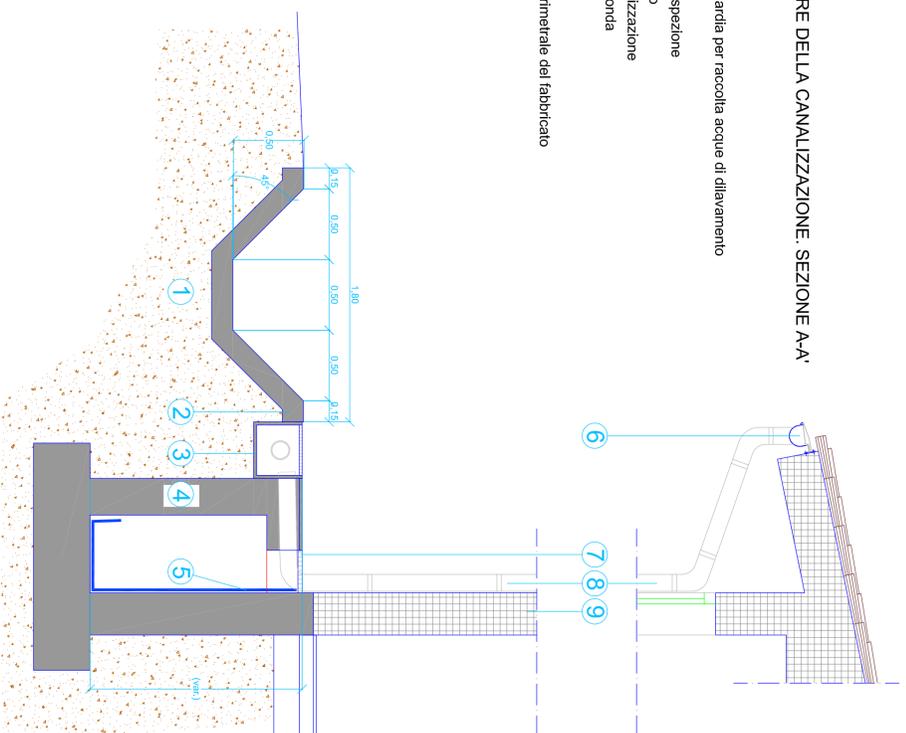

OGGETTO:
Programmazione delle risorse del Fondo di Sviluppo e Coesione
FSC 2007-2013 Strategia (COD) 93-12-337

Lavori di risanamento strutturale e riorganizzazione funzionale della Casa *Famiglia* sita nel Comune di Ales (OR) da destinare a Centro di Salute Mentale (CSM) con Centro Diurno (CD)



TITOLO: PROGETTO DEFINITIVO-ESECUTIVO
(Sez. II D.P.R. 207/2010, artt.24-33)
Stato di Progetto

DATA: Novembre 2015
ALLEGATO: ELABORATI GRAFICI
SCALA: TAVOLA: 6
1 : 100

- Opere di sistemazione idraulica
- Schema impianto fognario

IL PROGETTISTA:
Ing. Marcello Soppesa

IL RESPONSABILE DEL PROCEDIMENTO:
Ing. Giorgio Tuveri

I COLLABORATORI:
Geom. Luciano Lasiu
Geom. Stefano Soppesa

IL DIRETTORE GENERALE:
Dott.ssa Maria Giovanna Porcu

